


## 西工区配水本管設置（概ね）予定平面図

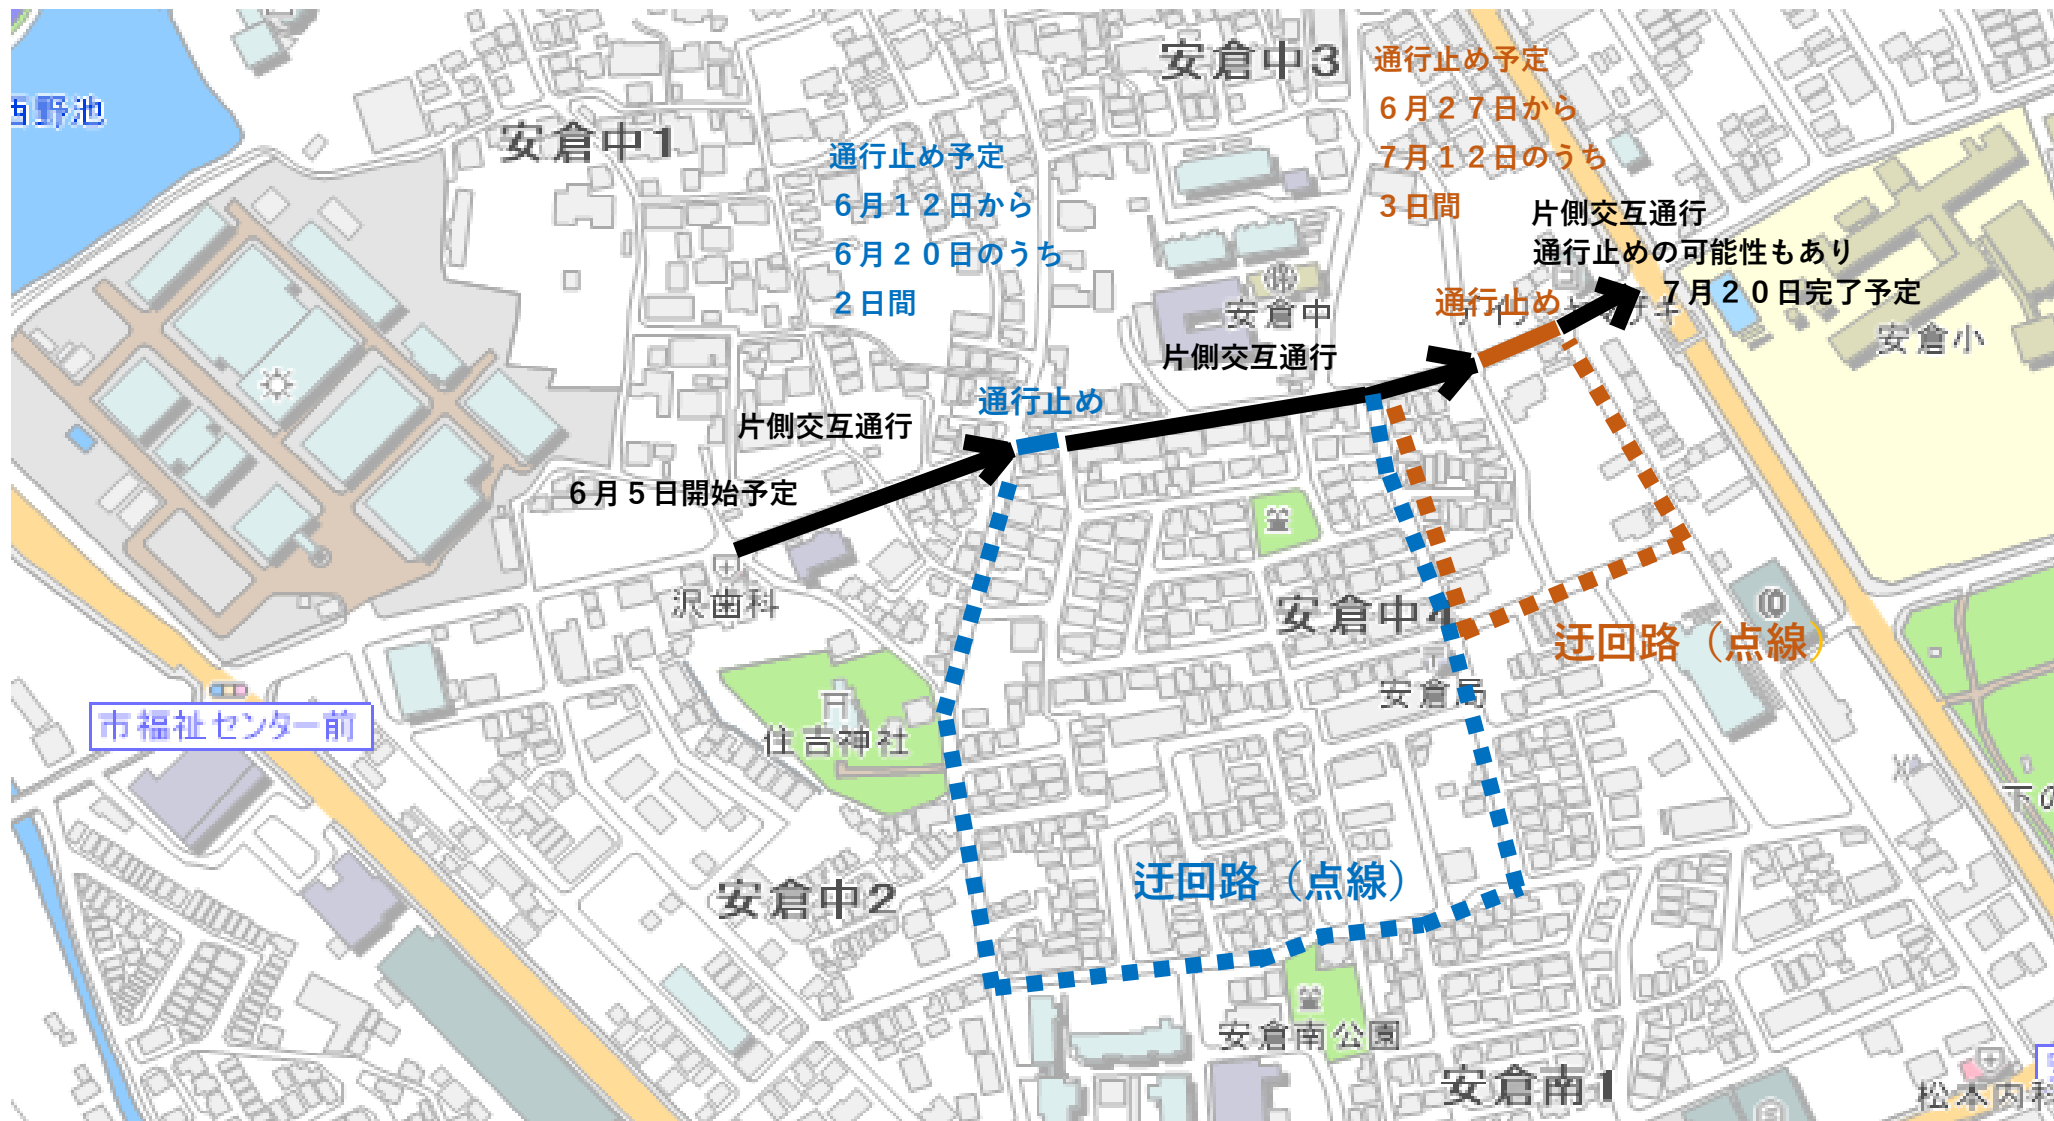

注記1：概ねの予定であり、天候や路下の不確定要素により、施工方法を含めて大きく変わることがあります。

注記2：工事の進捗に伴いアップデートされた概略予定は節目節目にお知らせします。通行止め日程は数日前には現地看板でお知らせの予定です。

注記3：配水本管設置以降の作業として枝線接続、給水管接続、既設管撤去、舗装復旧等があります。