

令和6年(2024年) 月 日

雲雀丘サービスステーション  
近隣の皆様へ

宝塚市窓口サービス課  
宝塚市建築営繕課

## 雲雀丘サービスステーション受変電設備更新工事のお知らせ

秋晴の候となり、近隣の皆様方には益々、ご清栄のことと存じます。また、平素は本市行政にご協力頂きありがとうございます。

さて、この度、宝塚市公共施設最適化方針の一環として雲雀丘サービスステーションにおいて、下記の工事を予定しておりますので、お知らせいたします。工事に際しては、できるだけご迷惑をかけないよう、安全対策騒音対策等に努めてまいりますので、何卒ご理解とご協力をお願い申し上げます。

### 記

- 1 施工期間 令和6年11月28日(木)から令和6年12月1日(日)まで
- 2 工事場所 裏面参照
- 3 工事内容 雲雀丘サービスステーション屋上階にある電気室内の高圧機器取替工事
- 4 作業時間

8:00～18:00

- ・上記の作業時間の前後30分程度は準備、後片付け等を行います。
- ・工事の進捗状況により、作業時間を延長することがあります。
- ・延長時間は騒音の出る作業は極力行いません。

### 5 連絡体制

発注者 宝塚市

工事監理 宝塚市建築営繕課

施工者 (株)湯本電気商会


(担当) 伊藤 TEL: 0797-77-9114

(担当) 奥川 TEL: 0797-86-6603

### 6 施工方針

工事を施工するに当たり、安全かつ周辺環境に十分配慮し、住民の皆様へのご迷惑を最小限にするよう努力して工事を円滑に進めます。

## 周辺図

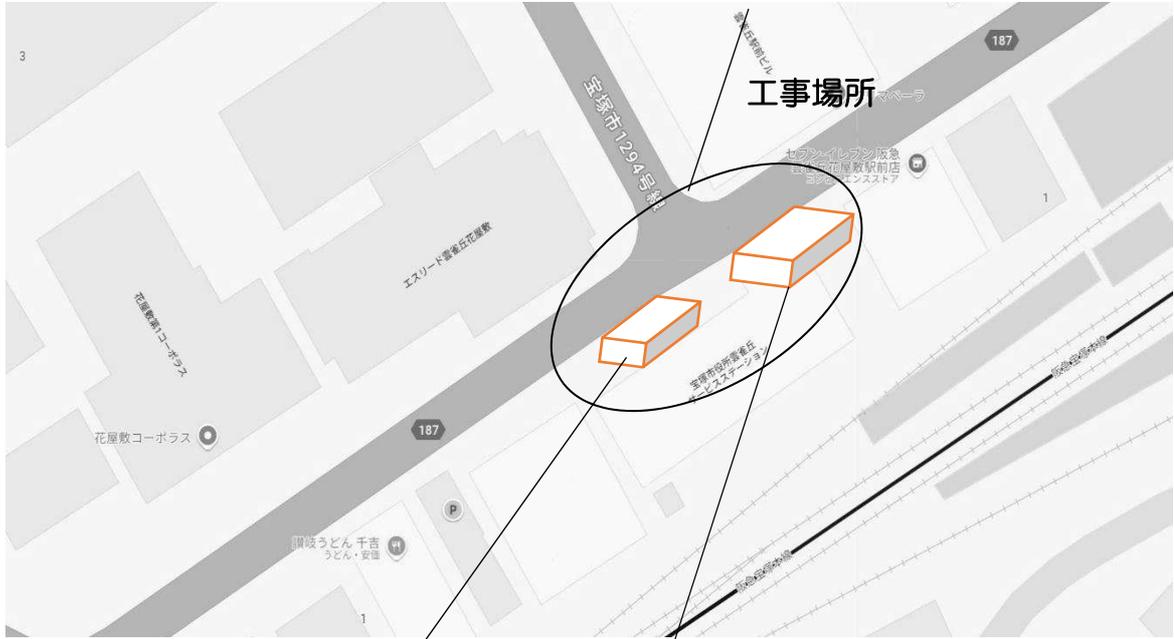


高所作業車

クレーン車


南側（雲雀丘サービスステーション側）にレッカー車・高所作業車を駐車しての作業となります。

交通誘導員を配置し通行には出来る限りの支障が出ないように作業をいたしますのでご協力の程何卒宜しくお願い致します。

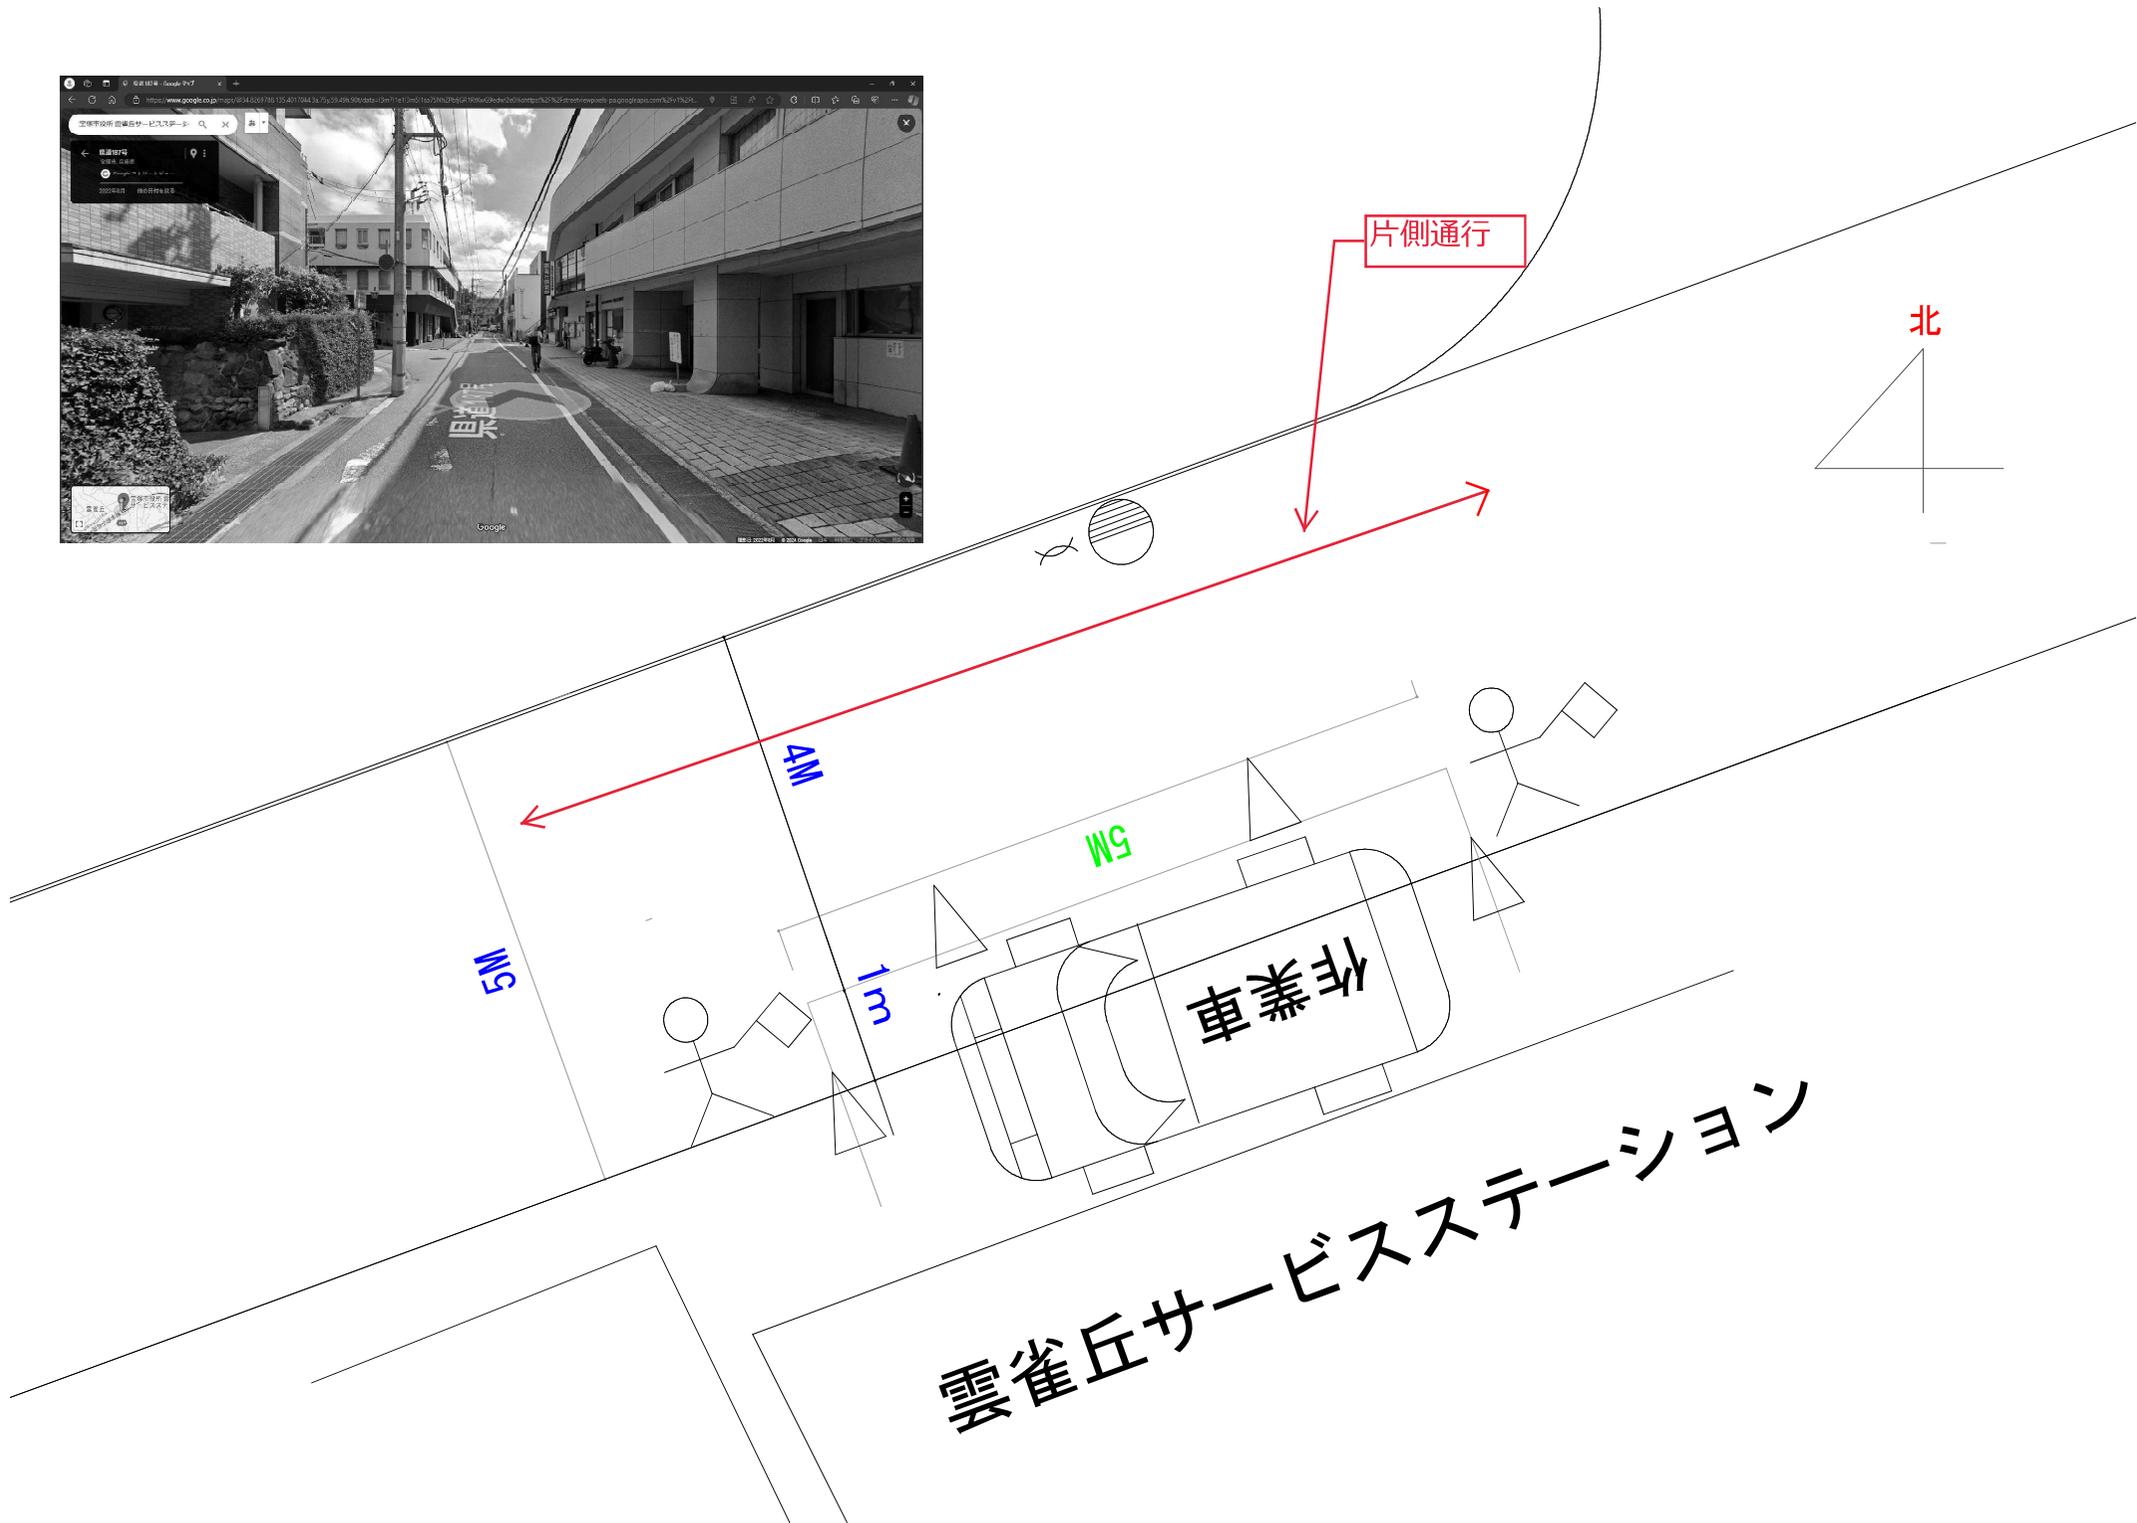

嵐丘サービスステーション

|    |   |   |    |    |   |
|----|---|---|----|----|---|
| 図号 | 尺 | 型 | 日付 | 氏名 | 印 |
|    |   |   |    |    |   |

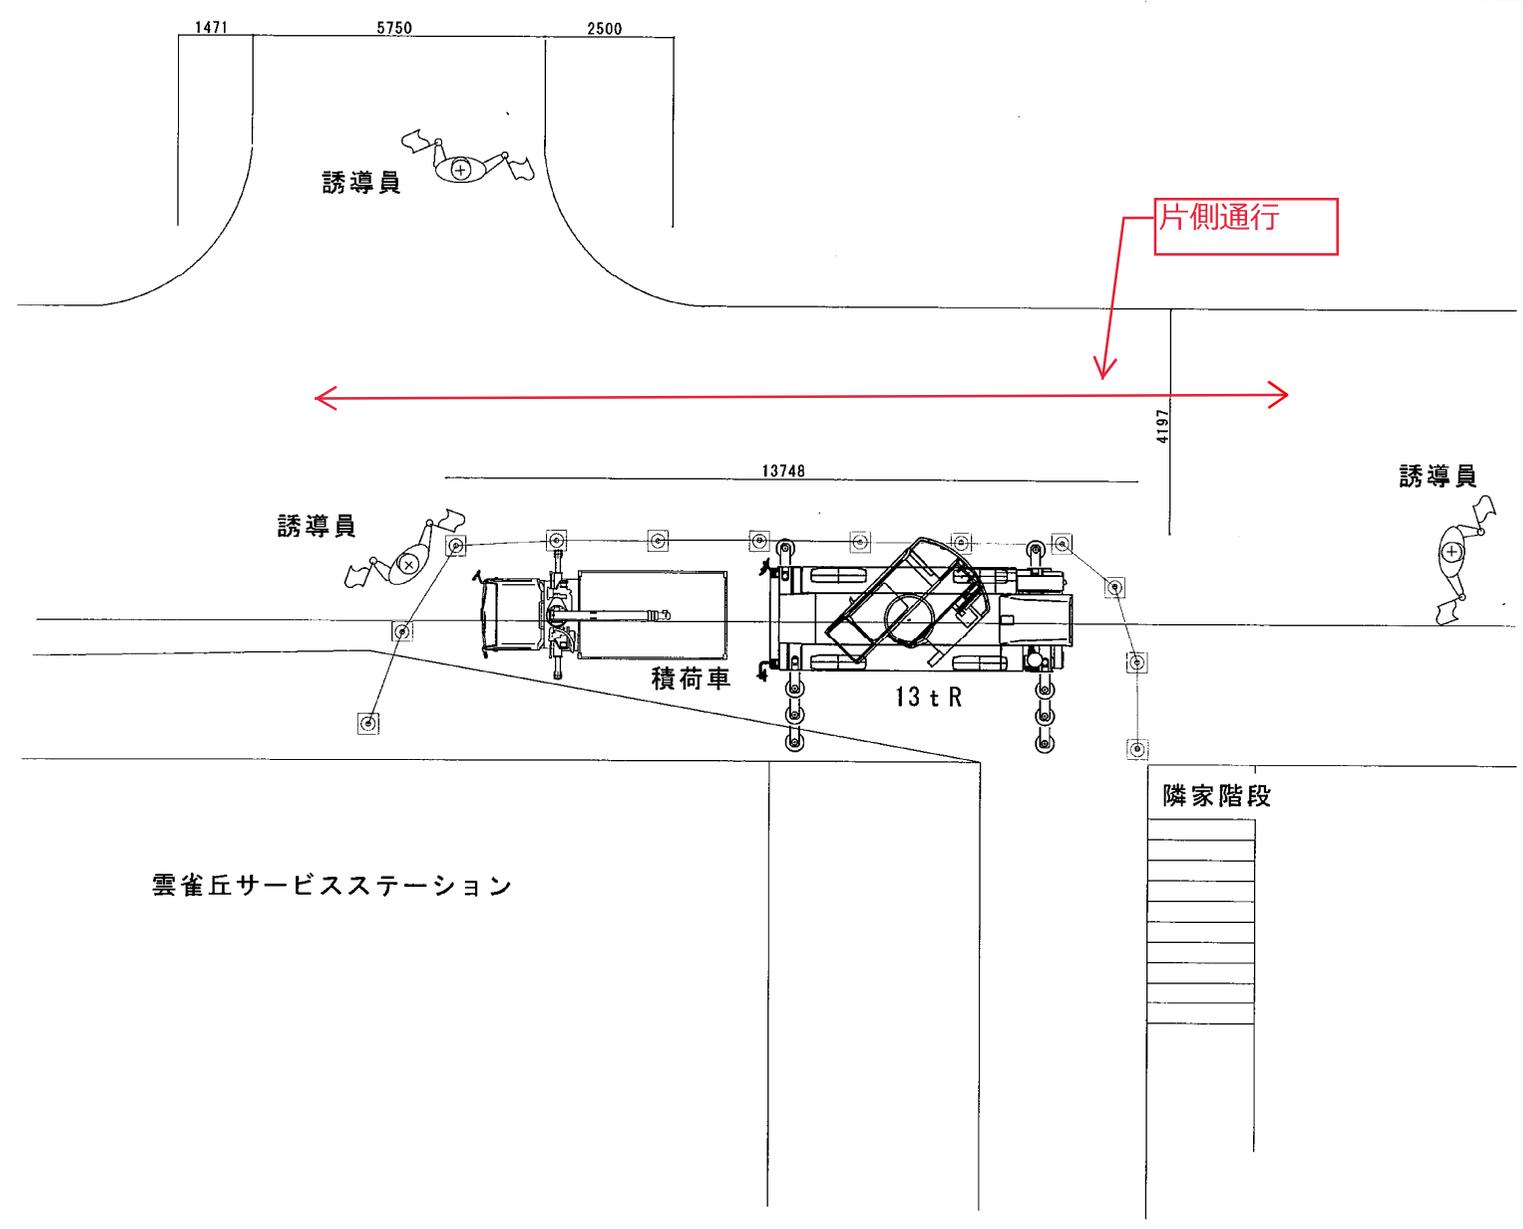

雲雀丘サービスステーション

片側通行

隣家階段

積荷車

13 t R

誘導員

誘導員

|         |     |    |                            |
|---------|-----|----|----------------------------|
| 樹立記事    | 設計  | 監理 | 顧客名・工事名                    |
|         | 図面名 | 縮尺 | 雲雀丘サービスステーション<br>受変電設備更新工事 |
| 重量運搬計画図 |     |    | SH                         |