


■総合仮設計画（解体工事）

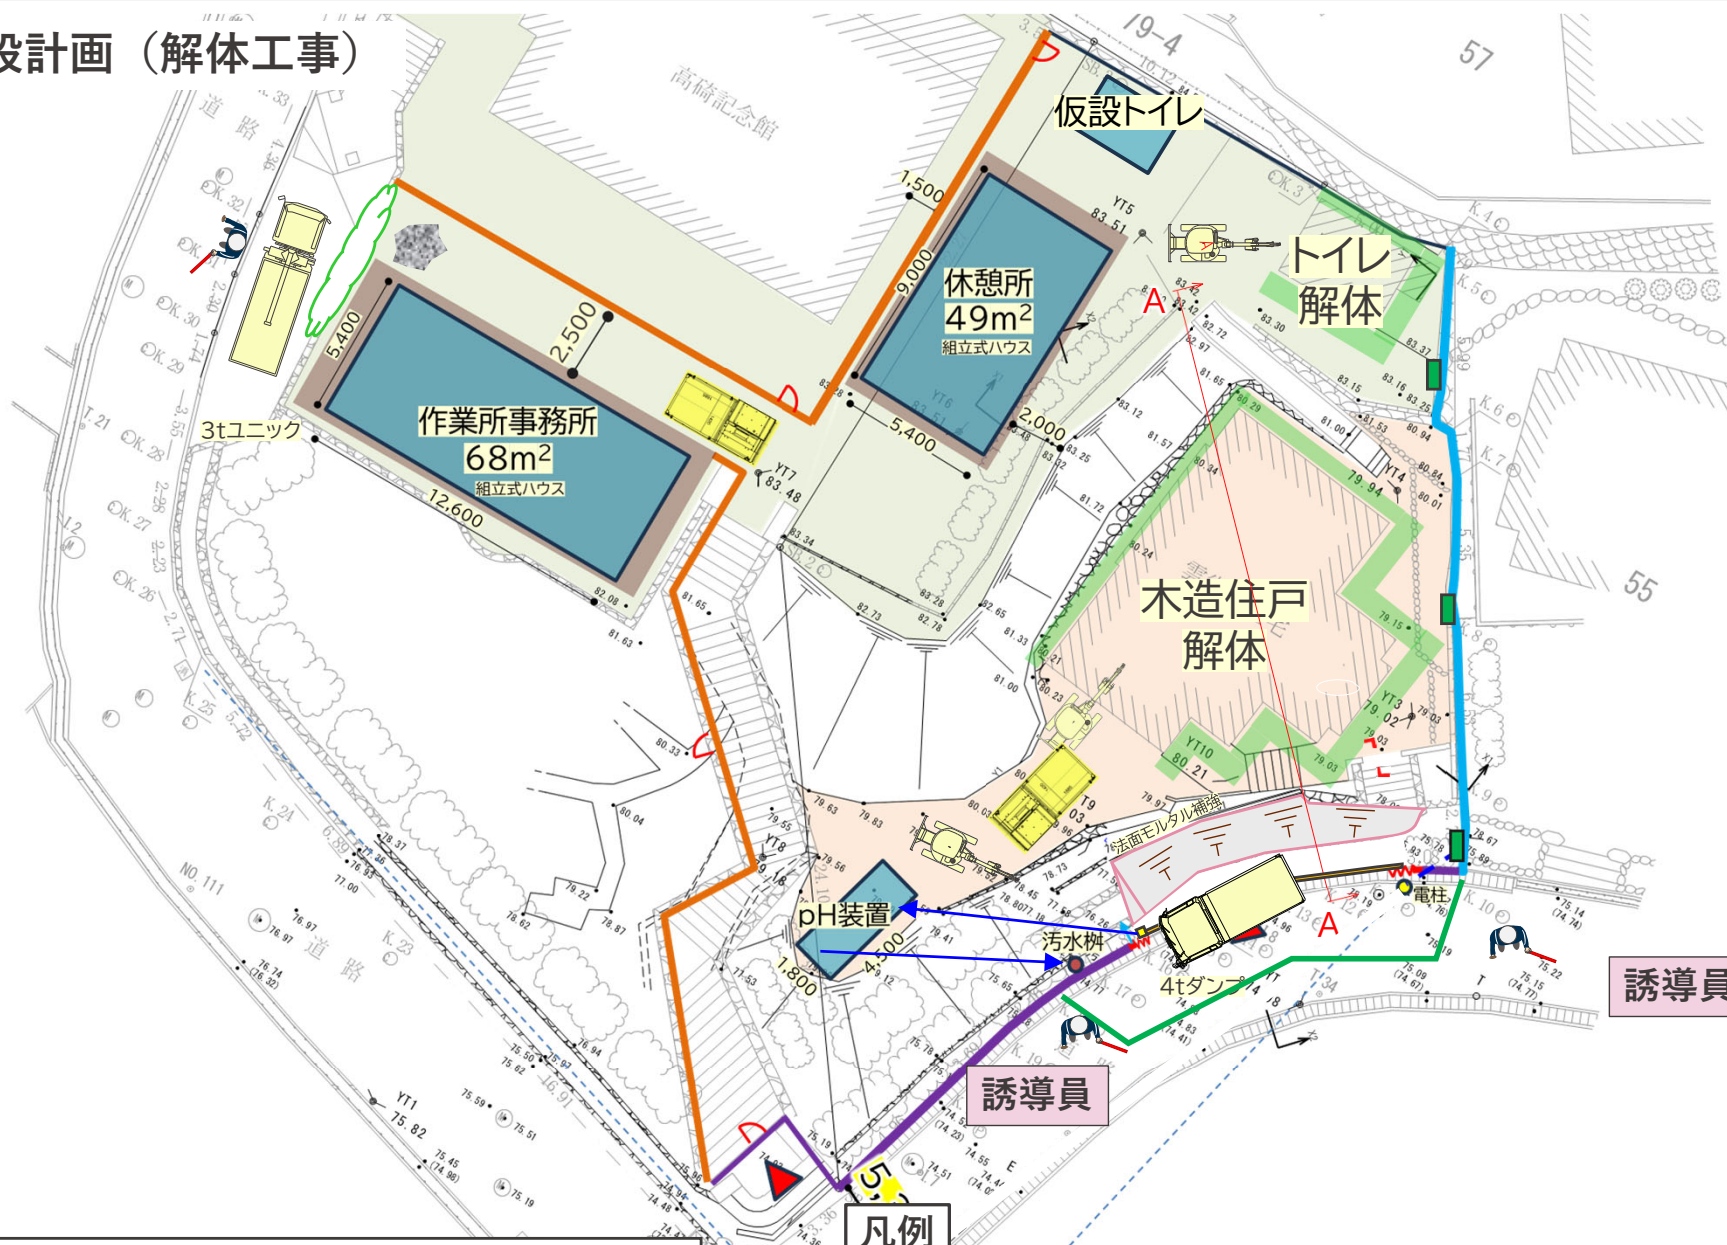


■原則、歩行者・自転車は通行できます
 ※クレーン揚重作業中等は、乗用車は通行できなくなります。迂回をお願い致します

※行政協議等により変更となる可能性があります


凡例		
	単管下地+防音シート	H=1,800
	鋼製仮囲い(アドフラット)	H=2,000
	フェンスバリケード+防音シート	H=1,800
	NKパネルキャスターゲート	H=1,800 W=10.800

■総合仮設計画（新築工事）

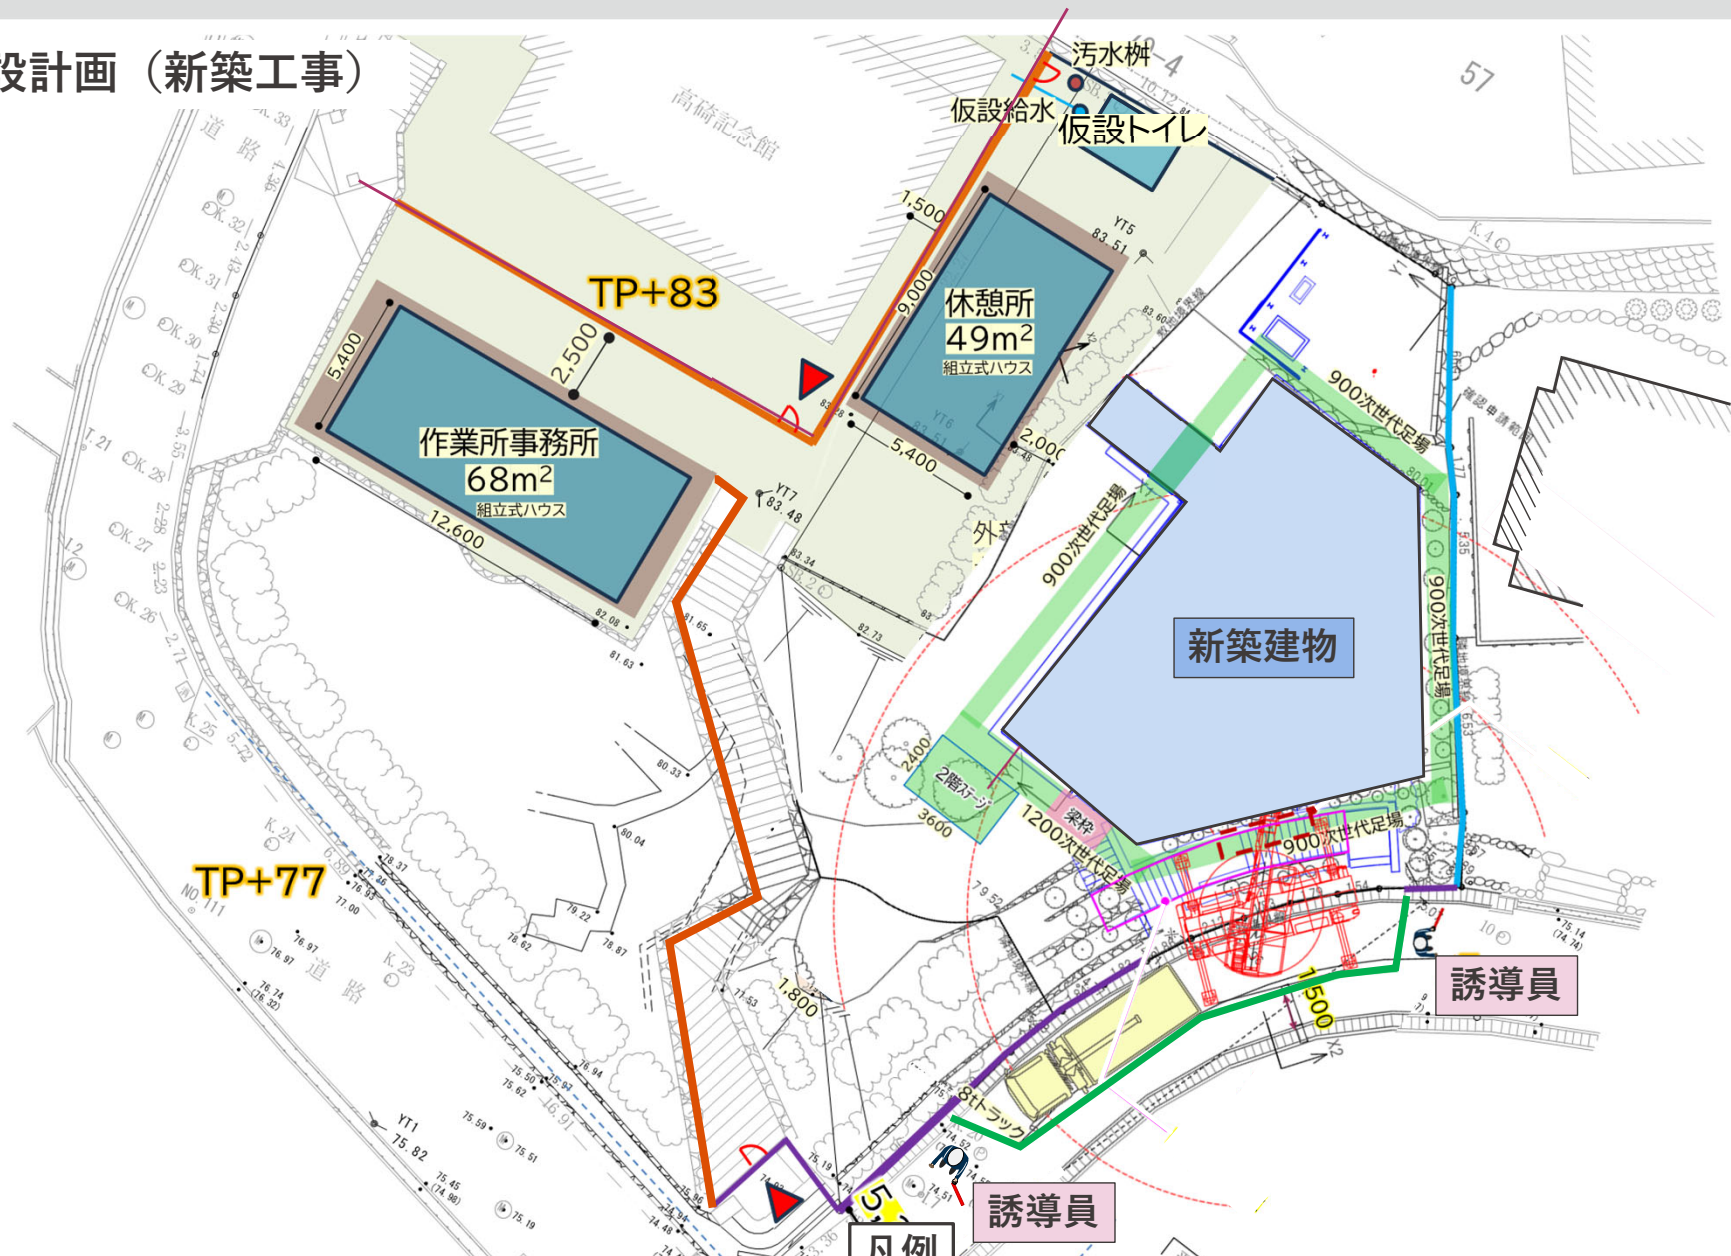

■原則、歩行者・自転車は通行できます
 ※クレーン揚重作業中等は、乗用車は通行できなくなります。迂回をお願い致します
 ※行政協議等により変更となる可能性があります

凡例	
	単管下地+防音シート H=1,800
	鋼製仮囲い(アドフラット) H=2,000
	フェンスバリケード+防音シート H=1,800
	NKパネルキャスターゲート H=1,800 W=10.800

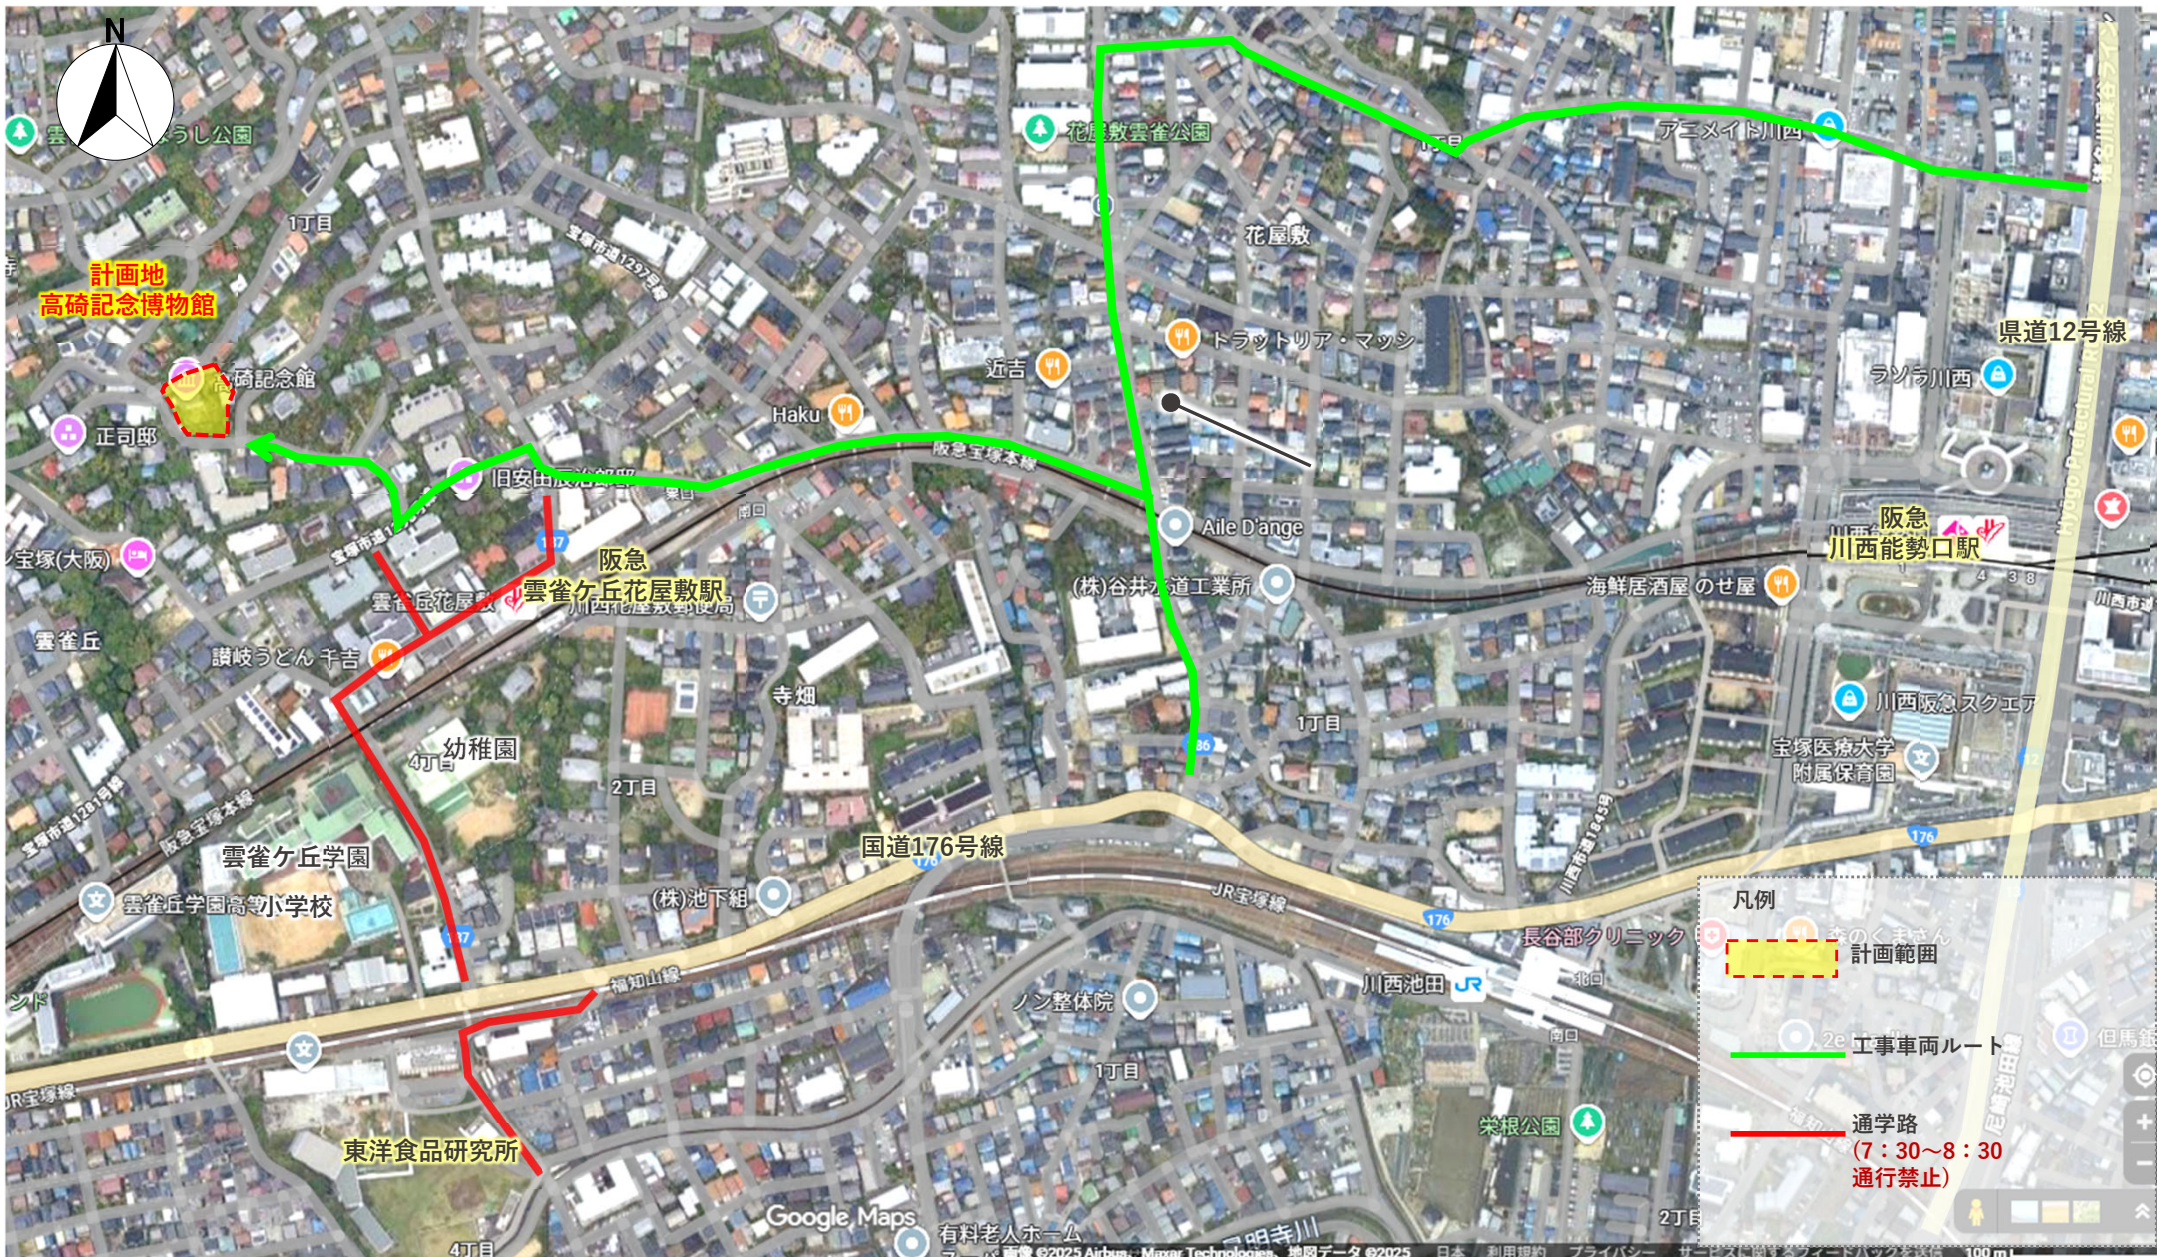



■原則、歩行者・自転車は通行できます

■クレーンによる揚重作業、ポンプ車によるコンクリート打設作業時などは乗用車による通り抜けができなくなります。
東側からの車両通行のご協力をお願いいたします。

【安全対策】

- ・ 計画地周辺の歩行者等の通行については、歩行者等の安全を第一に優先し、工事車両の運行を行います。現場出入口及び必要な箇所には誘導員を配置して交通事故の未然防止を図ります。

【騒音・振動・粉塵対策】

- ・ 騒音規制法、振動規制法並びに公害防止条例等を遵守し、可能な限り適切な工法によって工事騒音、振動低減に努めます。また、散水等によって粉塵の拡散防止に努めます。

【風紀維持・火災防止】

- ・ 工事関係者の風紀維持及び火災防止、衛生管理について厳正な監督に努め下請負会社の指導管理を徹底します。

【作業所周辺環境の保守】

- ・ 作業所前の道路については、常に清掃を心がけ、道路に落ちた泥はその都度清掃します。また、道路上には工事資材等を放置しません。



参考 バックホウ（超低騒音型）

工事について、ご質問等がございましたら、下記担当者までご連絡を賜ります様、お願い申し上げます。

株式会社 竹中工務店 大阪本店

（仮称）高碓史料館新築および既存舎宅解体

担当者名 作業所長 日野 晴之

担当者名 統括安全衛生責任者 増田 隆司

工事事務所 電話番号 設置次第ご連絡いたします
（大阪北部地区FMセンター 06-6374-5810）

※工事着手前までの連絡先は下記の通り

担当者 渡辺 智樹

連作先 株式会社 竹中工務店 大阪本店 営業部

電話番号 06-6263-5722